


Este documento tiene carácter meramente orientativo, sin perjuicio de la información más exacta contenida en la documentación técnica del edificio. La información en el contenido puede sufrir modificaciones a lo largo del proceso de diseño y obra. Todo el mobiliario que se muestra en este plano, incluido el de la cocina, se ha incluido a efectos meramente orientativos y decorativos.

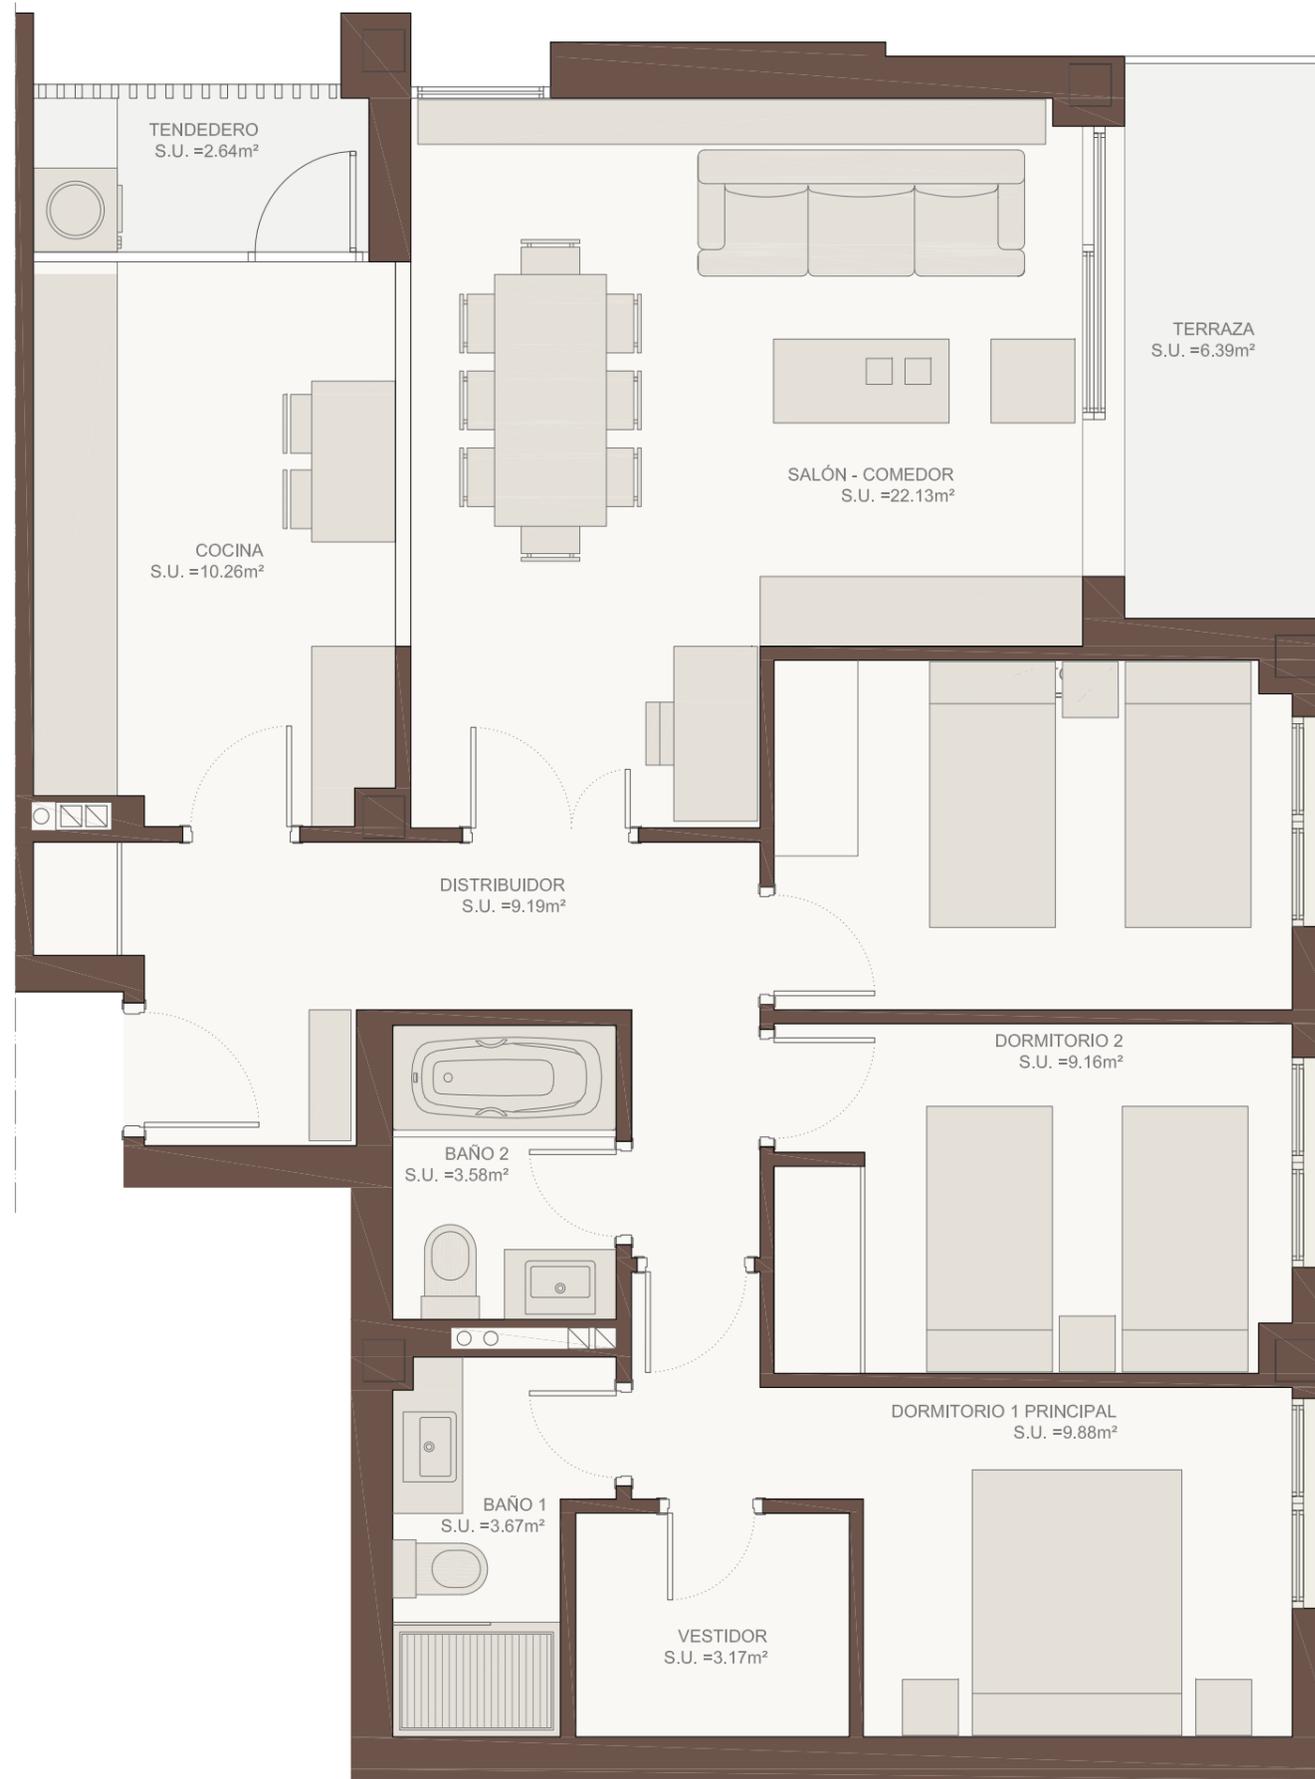

## Viviendas en El Cañaveral



## Emplazamiento vivienda



## Superficies útiles

Salón - Comedor	22.13m <sup>2</sup>
Cocina	10.26m <sup>2</sup>
Tendedero	2.64m <sup>2</sup>
Distribuidor	9.19m <sup>2</sup>
Dormitorio 1 Principal	9.88m <sup>2</sup>
Vestíbulo	3.17m <sup>2</sup>
Dormitorio 2	9.16m <sup>2</sup>
Dormitorio 3	9.26m <sup>2</sup>
Baño 1	3.67m <sup>2</sup>
Baño 2	3.58m <sup>2</sup>
Terraza	6.40m <sup>2</sup>
Sup. útiles interiores	82.94 m <sup>2</sup>
Total sup. útiles	89.34 m <sup>2</sup>
Total sup. cerrada c.c.	106.84 m <sup>2</sup>
Sup. construida terraza cubierta	6.03 m <sup>2</sup>

C.C. : con repercusión de comunes (portales y rellanos)

## TORRE VIVIENDA 010 3D pl 3ª tipo 2

Nº Edición: 01  
Fecha: FEBRERO 2018

EL CAÑAVERAL

ESTUDIO MARTIN CABALLERO  
ARQUITECTOS  
WWW.ESTUDIOMARTINCABALLERO.COM

Estos planos e imágenes no tienen valor contractual y podrán experimentar variaciones por exigencias técnicas, legales, administrativas o a iniciativa del arquitecto director de las obras, sin que ello implique menoscabo del nivel de calidades. Todo el mobiliario es meramente decorativo.